

Zonenplanänderung Secki

1 : 2'000

Entwurf Mitwirkung

Öffentliche Auflage
vom ____ bis ____

Von der Gemeindeversammlung erlassen
am ____


Der Gemeindepräsident
Der Gemeindeschreiber

Patrick Clesle
Benno Erne

Vom Departement für Bau und Umwelt genehmigt mit
Entscheid Nr. ____ vom ____

Vom Gemeinderat in Kraft gesetzt
am ____


Ausschnitt rechtskräftiger Zonenplan:

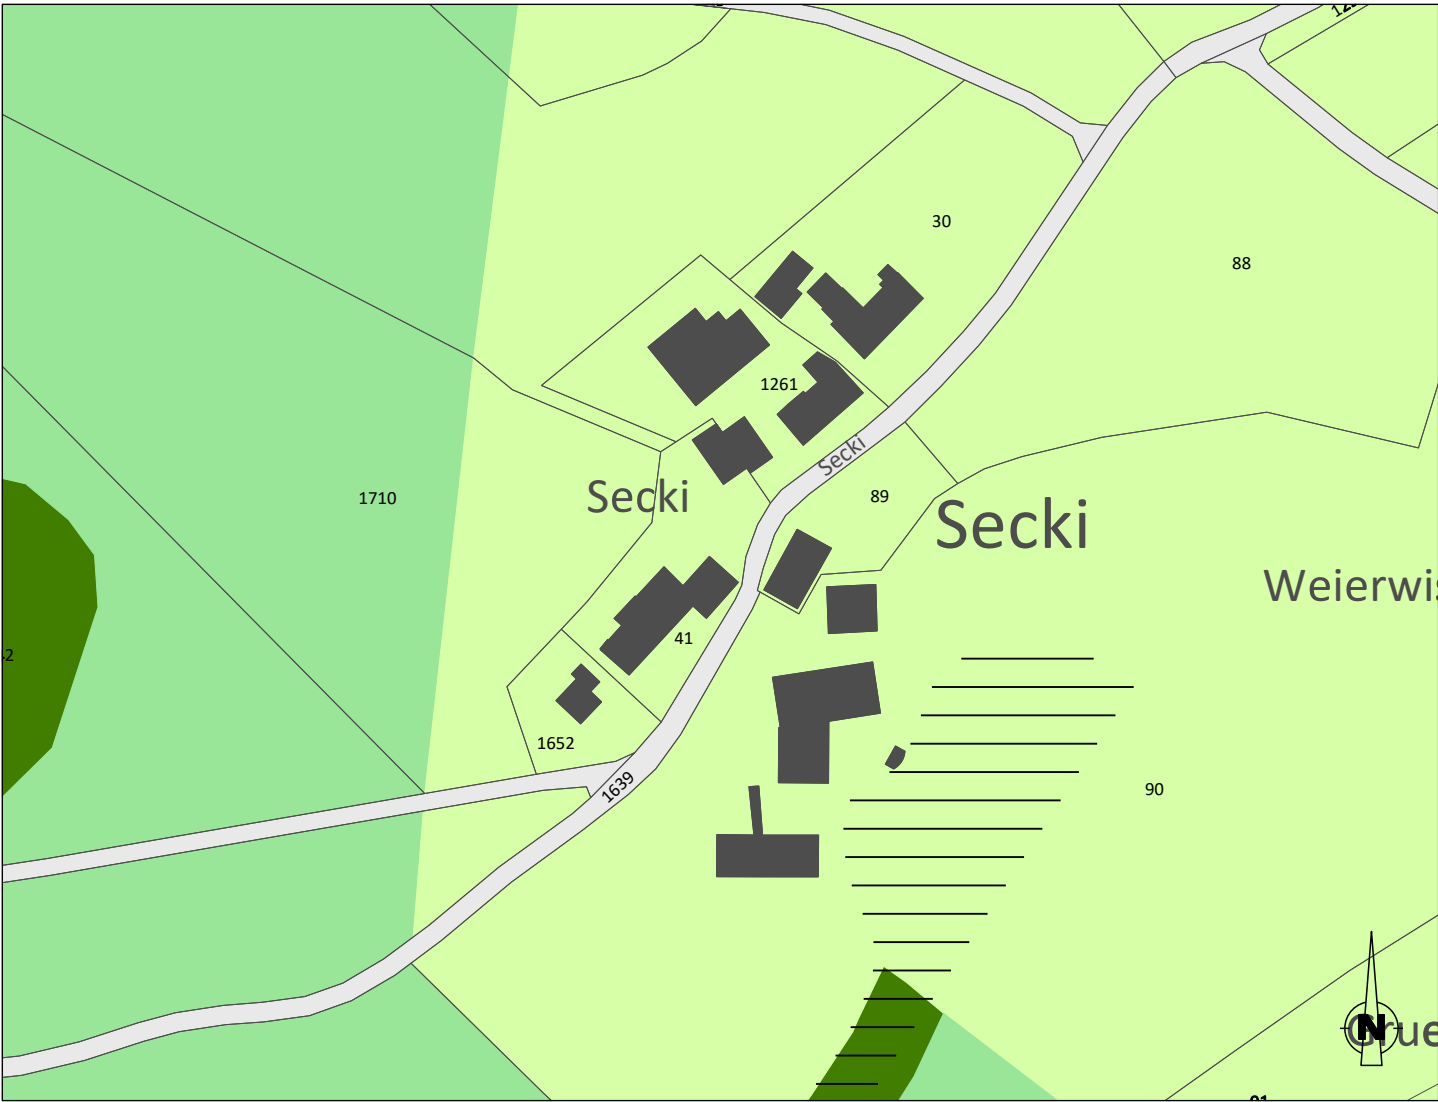

Bisherige Zone:

- Landwirtschaftszone Lw
- Landschaftsschutzzone Ls
- Gefahrenzone GF
- Strasse ausserhalb Bauzone
- Wald


Zonenplanänderung:

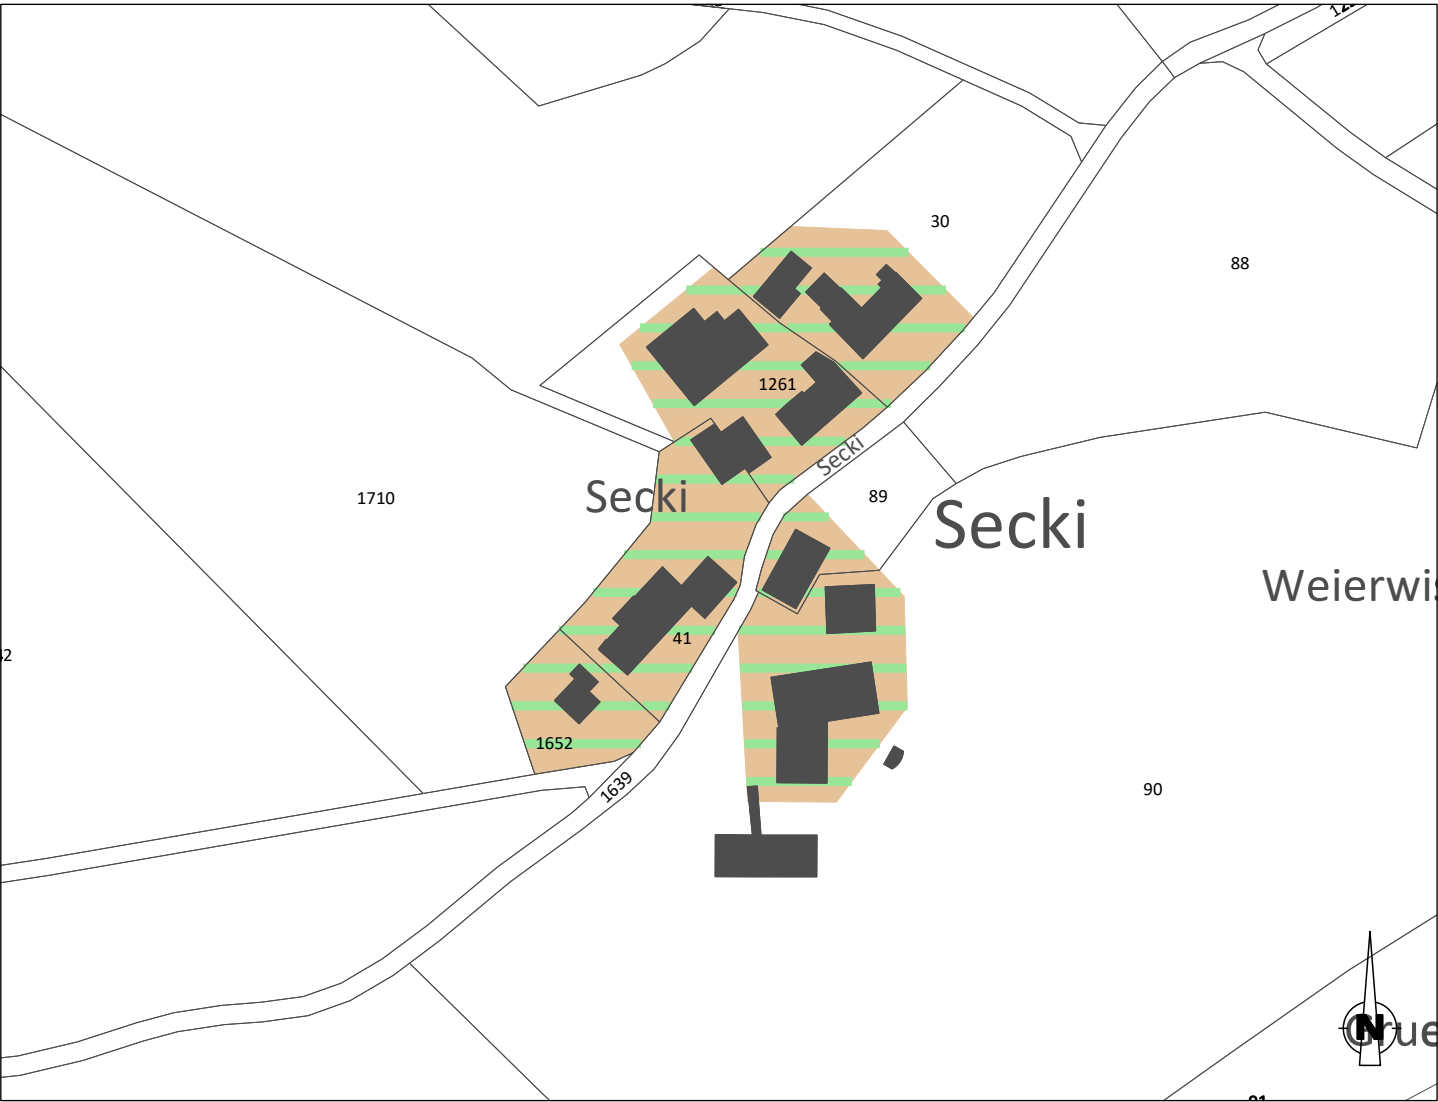

Neue Zone:

- Erhaltungszone Eh

Ausschnitt künftiger Zonenplan:

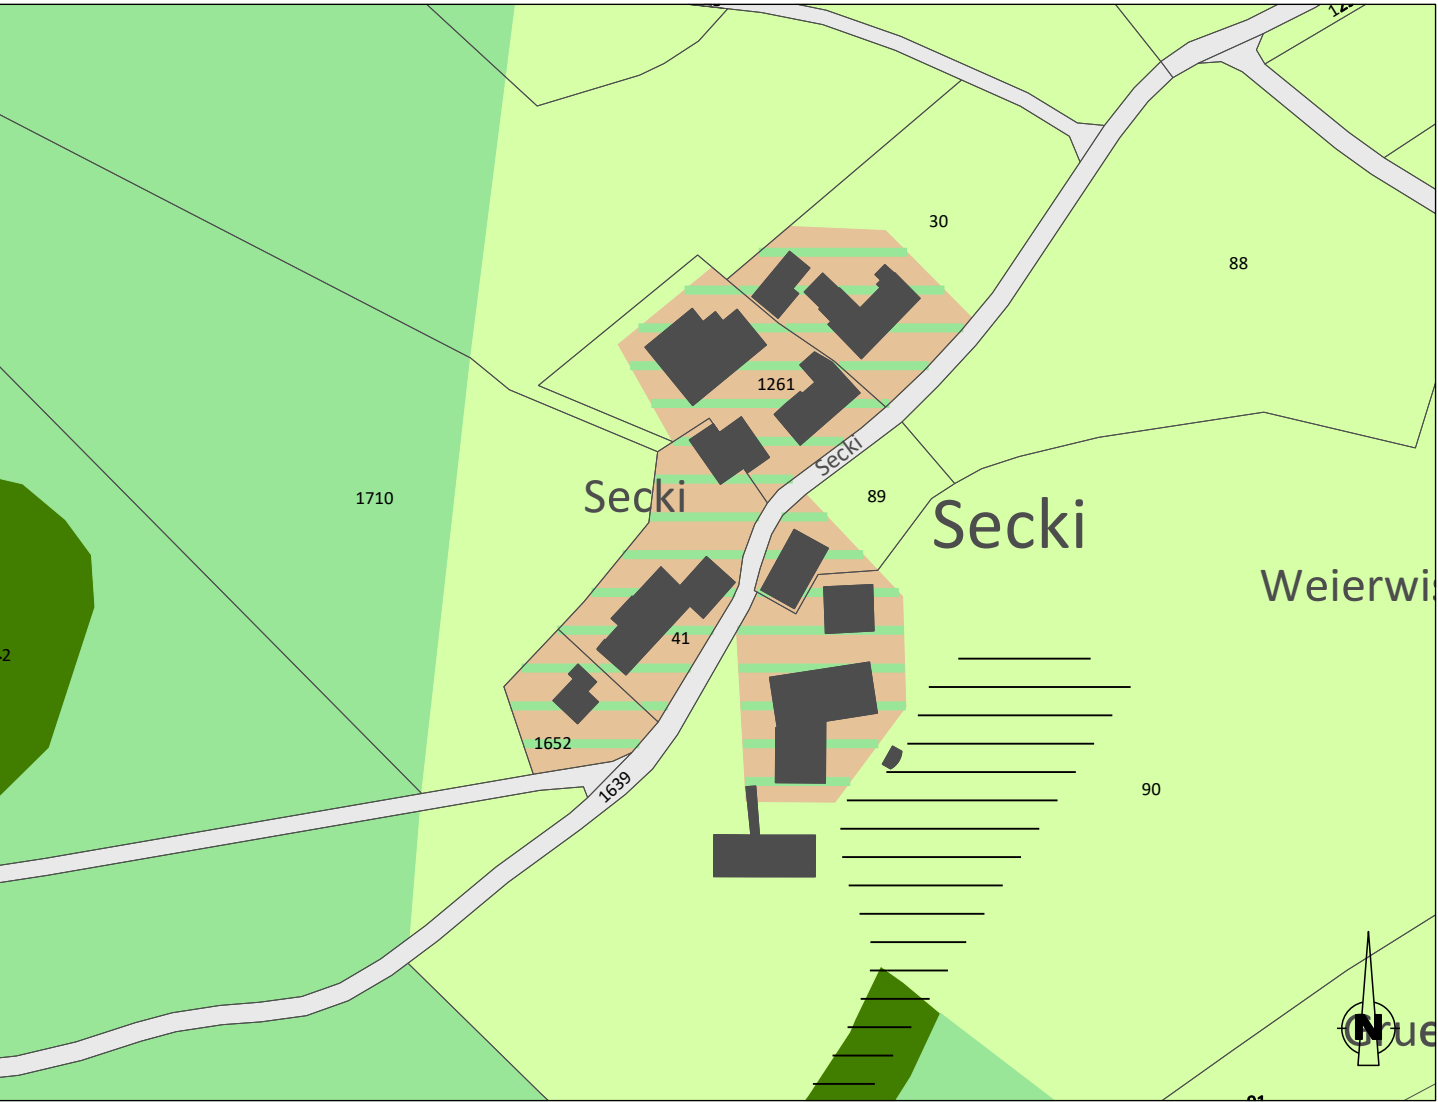

Neue Zone:

- Erhaltungszone Eh
- Landwirtschaftszone Lw
- Landschaftsschutzzone Ls
- Gefahrenzone GF
- Strasse ausserhalb Bauzone
- Wald