

Zonenplanänderung Waldwies

1 : 2'000

Entwurf Mitwirkung

Öffentliche Auflage

vom ____ bis ____

Von der Gemeindeversammlung erlassen

am ____

Der Gemeindepräsident

Der Gemeindeschreiber

Patrick Clesle

Benno Erne


Vom Departement für Bau und Umwelt genehmigt mit

Entscheid Nr. ____ vom ____

Vom Gemeinderat in Kraft gesetzt

am ____


Ausschnitt rechtskräftiger Zonenplan:

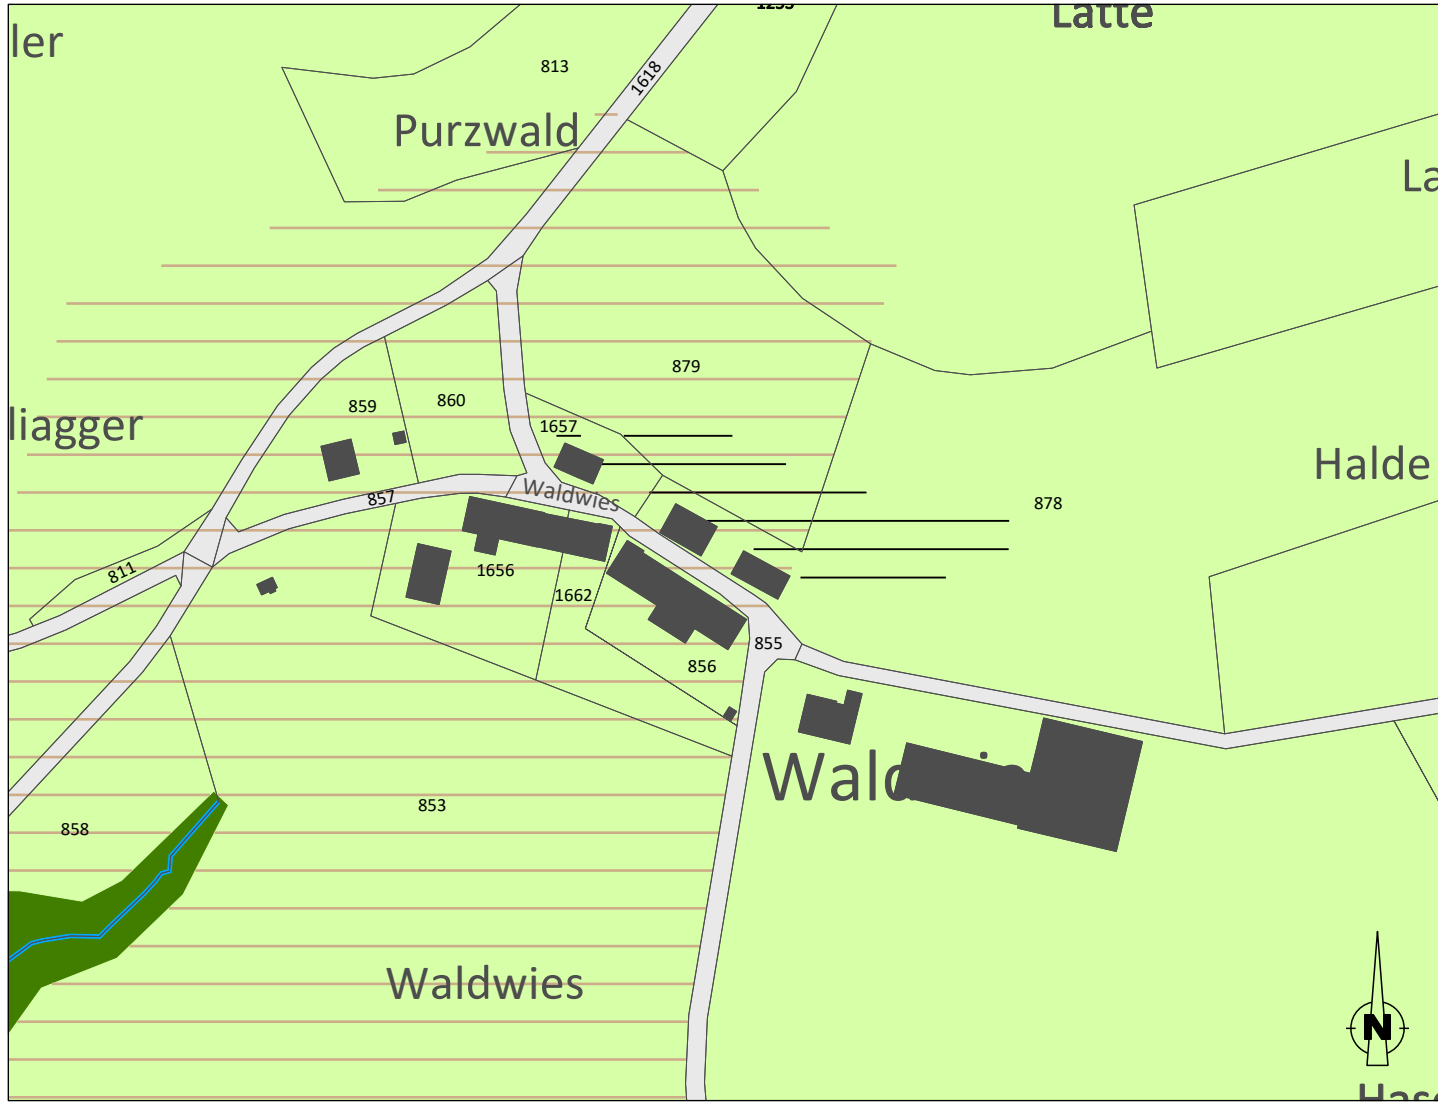

Bisherige Zone:

- Landwirtschaftszone Lw
- Ortsbild- und Umgebungsschutzzone OS
- Gefahrenzone GF
- Strasse ausserhalb Bauzone
- Wald


Zonenplanänderung:

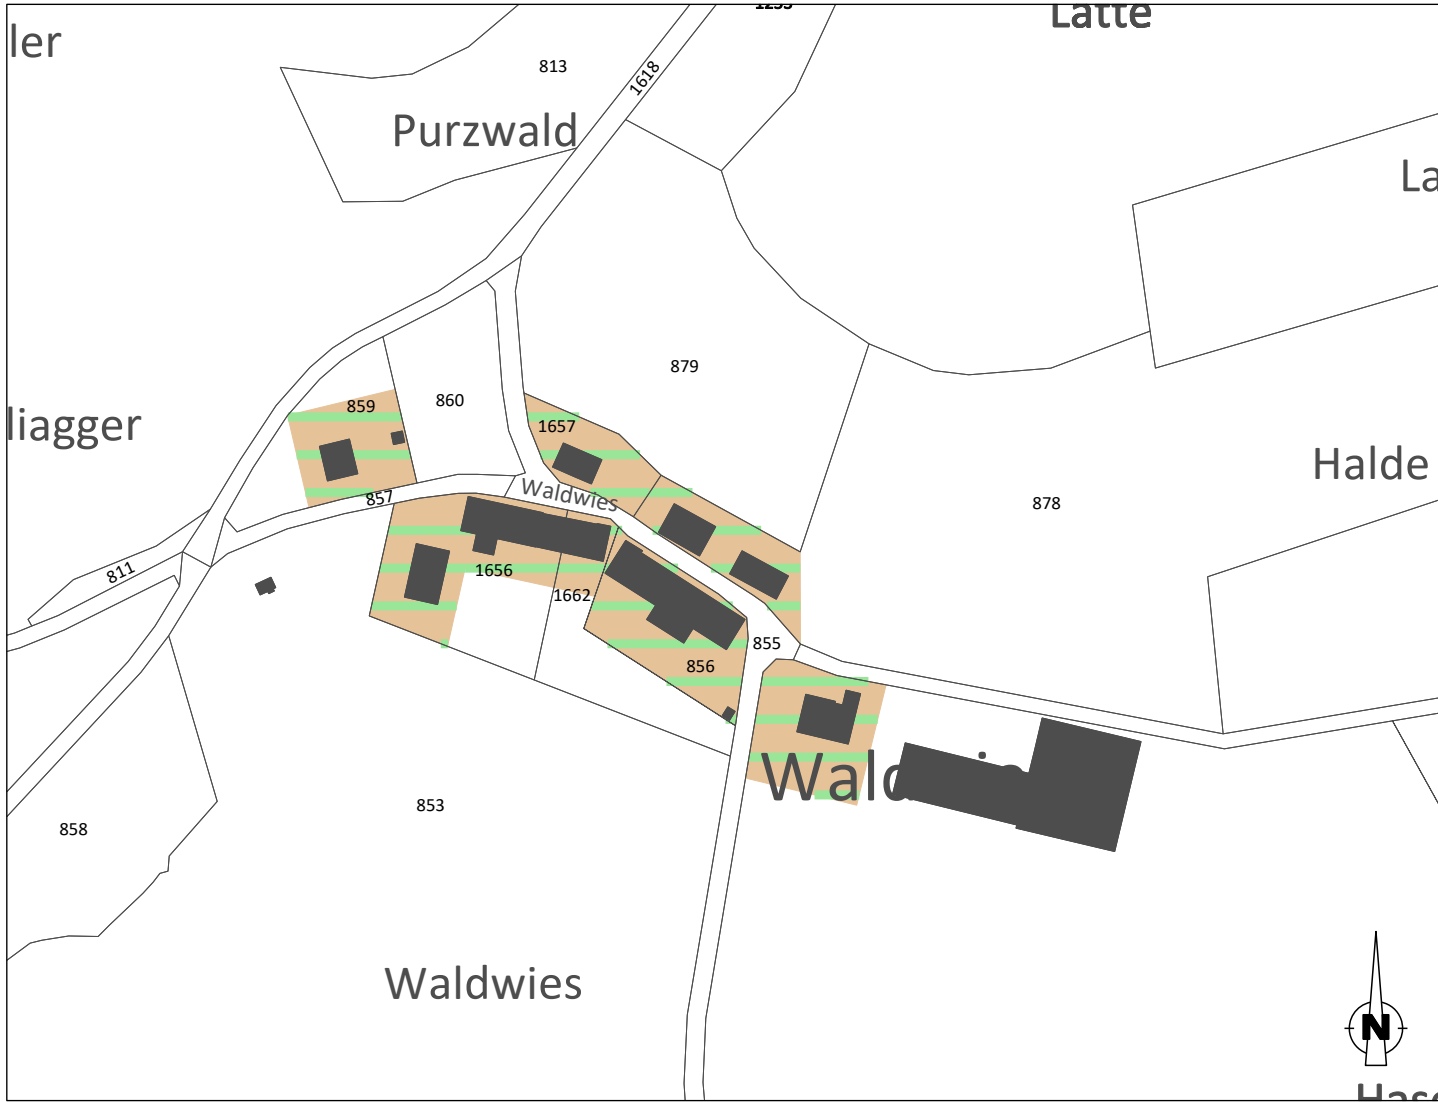

Neue Zone:

- Erhaltungszone Eh

Ausschnitt künftiger Zonenplan:

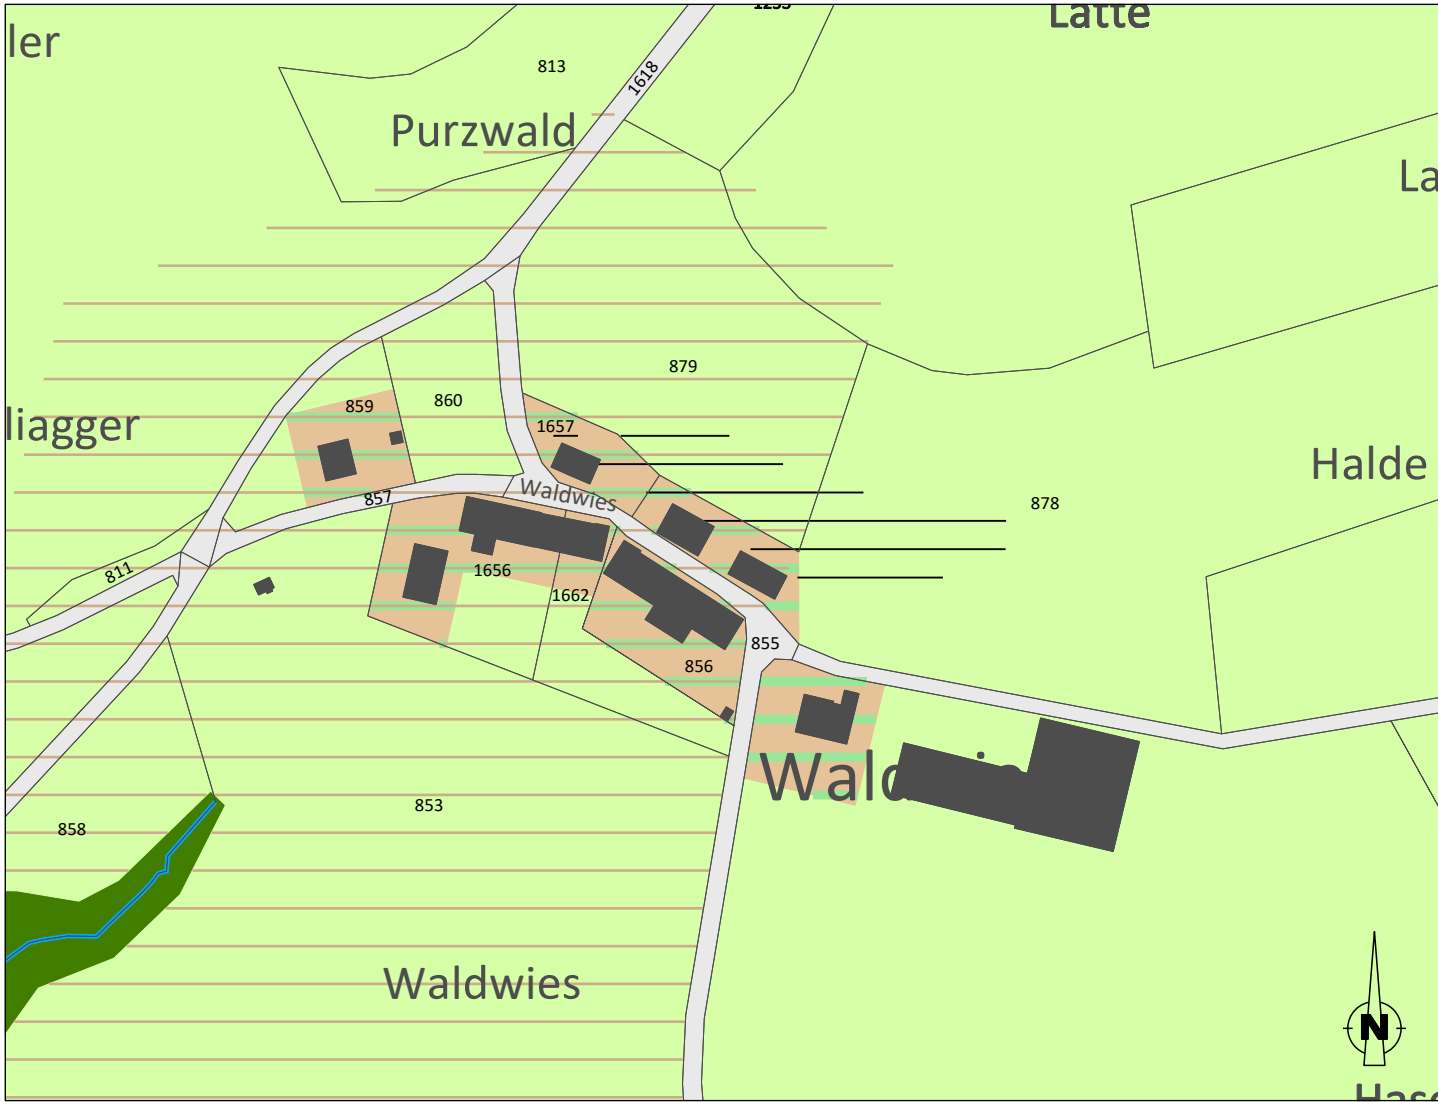

Neue Zone:

- Erhaltungszone Eh
- Landwirtschaftszone Lw
- Ortsbild- und Umgebungsschutzzone OS
- Gefahrenzone GF
- Strasse ausserhalb Bauzone
- Wald