

Zonenplanänderung Greutensberg

1 : 2'000
Entwurf Mitwirkung

Öffentliche Auflage
vom _____ bis _____

Von der Gemeindeversammlung erlassen
am _____

Der Gemeindepräsident

Der Gemeindeschreiber


Patrick Clesle

Benno Erne

Vom Departement für Bau und Umwelt genehmigt mit
Entscheid Nr. _____ vom _____

Vom Gemeinderat in Kraft gesetzt
am _____


Ausschnitt rechtskräftiger Zonenplan:

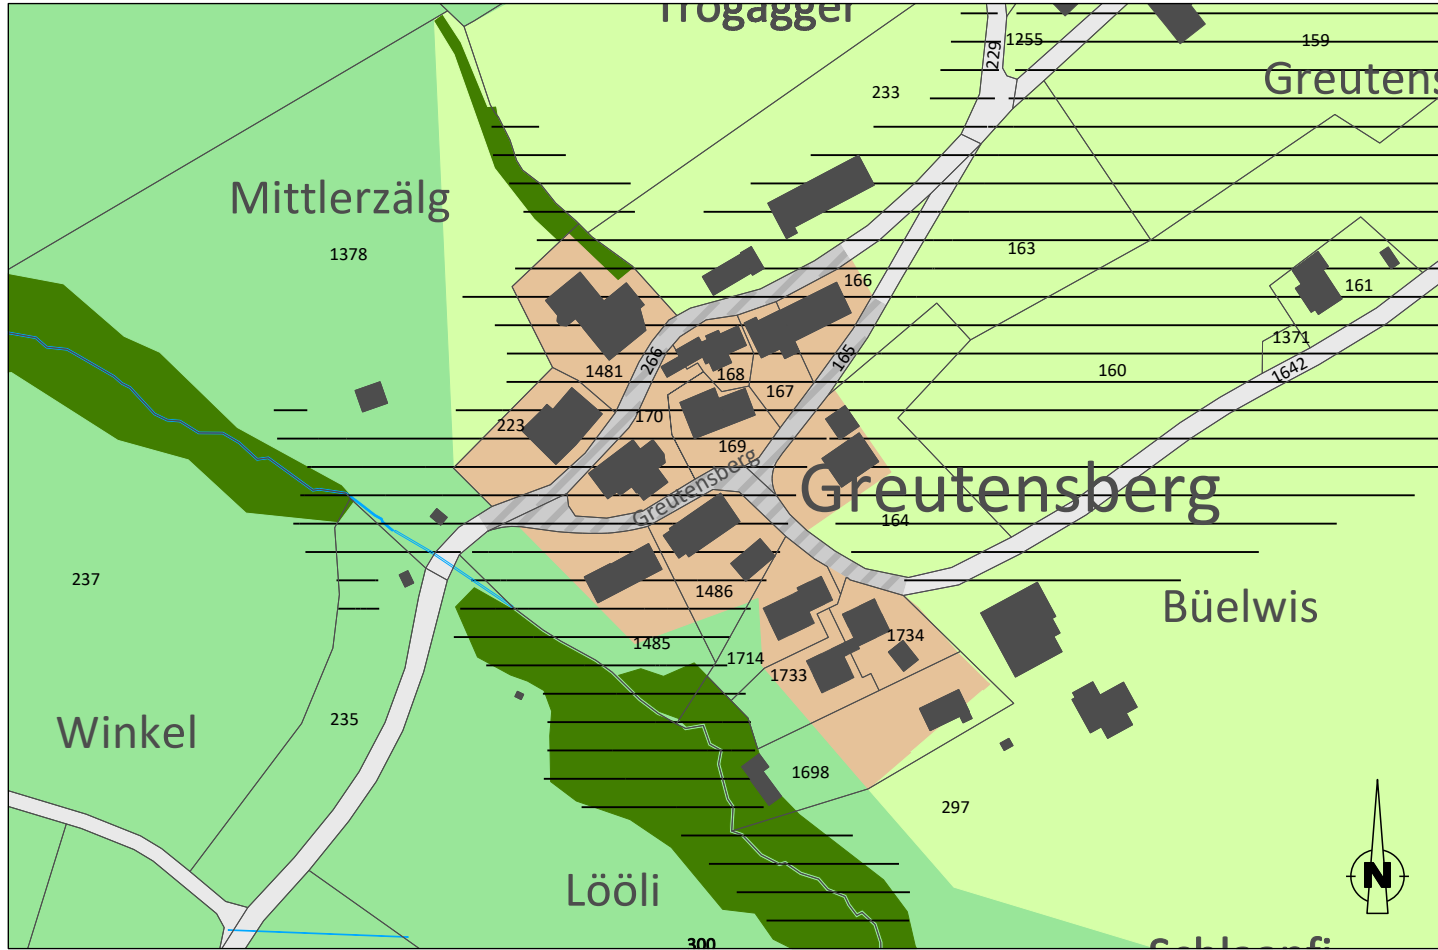

Bisherige Zone:

- Weilerzone We
- Landwirtschaftszone Lw
- Landschaftsschutzzone Ls
- Gefahrenzone GF
- Wald
- Strasse innerhalb Bauzone
- Strasse ausserhalb Bauzone


Zonenplanänderung:

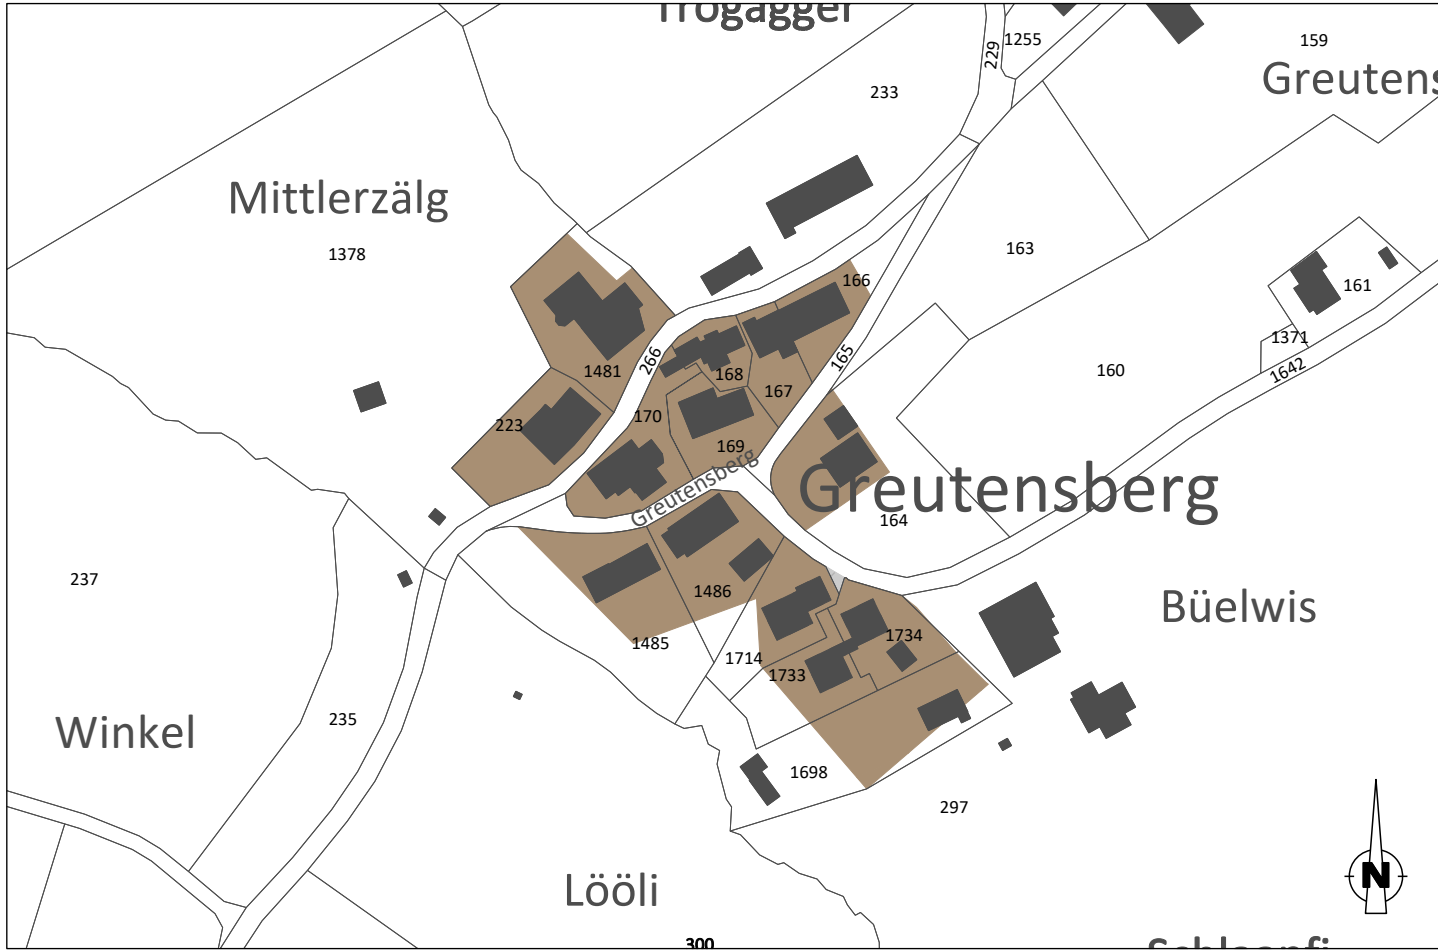

Neue Zone:

- Dorfzone D
- Strasse innerhalb Bauzone

Ausschnitt künftiger Zonenplan:

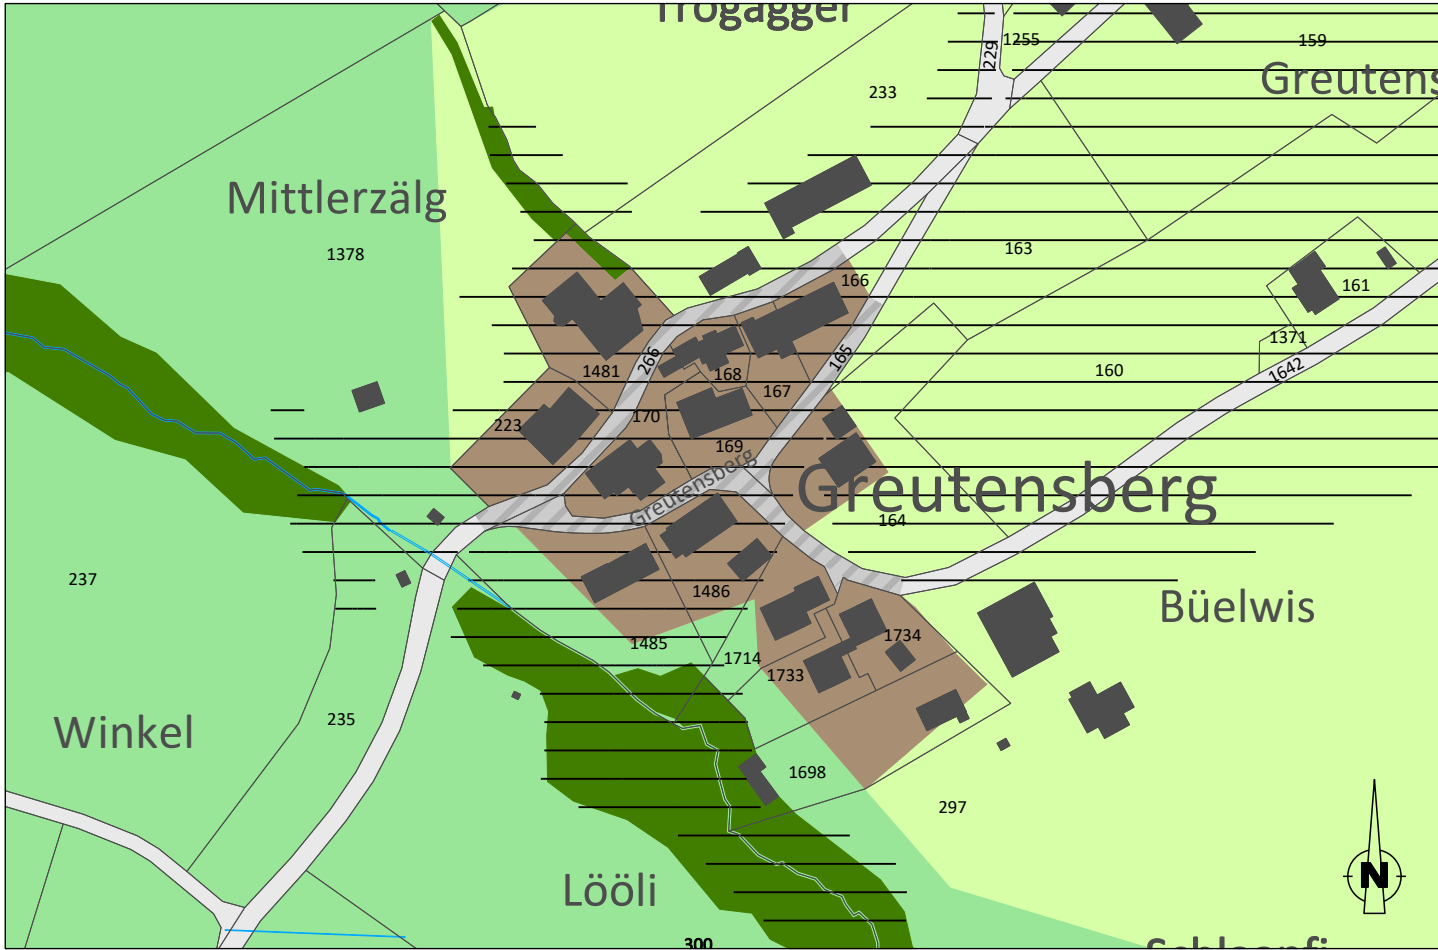

Neue Zone:

- Dorfzone D
- Landwirtschaftszone Lw
- Landschaftsschutzzone Ls
- Gefahrenzone GF
- Wald
- Strasse innerhalb Bauzone
- Strasse ausserhalb Bauzone