

Zonenplanänderung Heiligkreuz

1 : 2'000

Entwurf Mitwirkung

Öffentliche Auflage

vom ____ bis ____

Von der Gemeindeversammlung erlassen

am ____

Der Gemeindepräsident

Der Gemeindegeschreiber

Patrick Clesle

Benno Erne

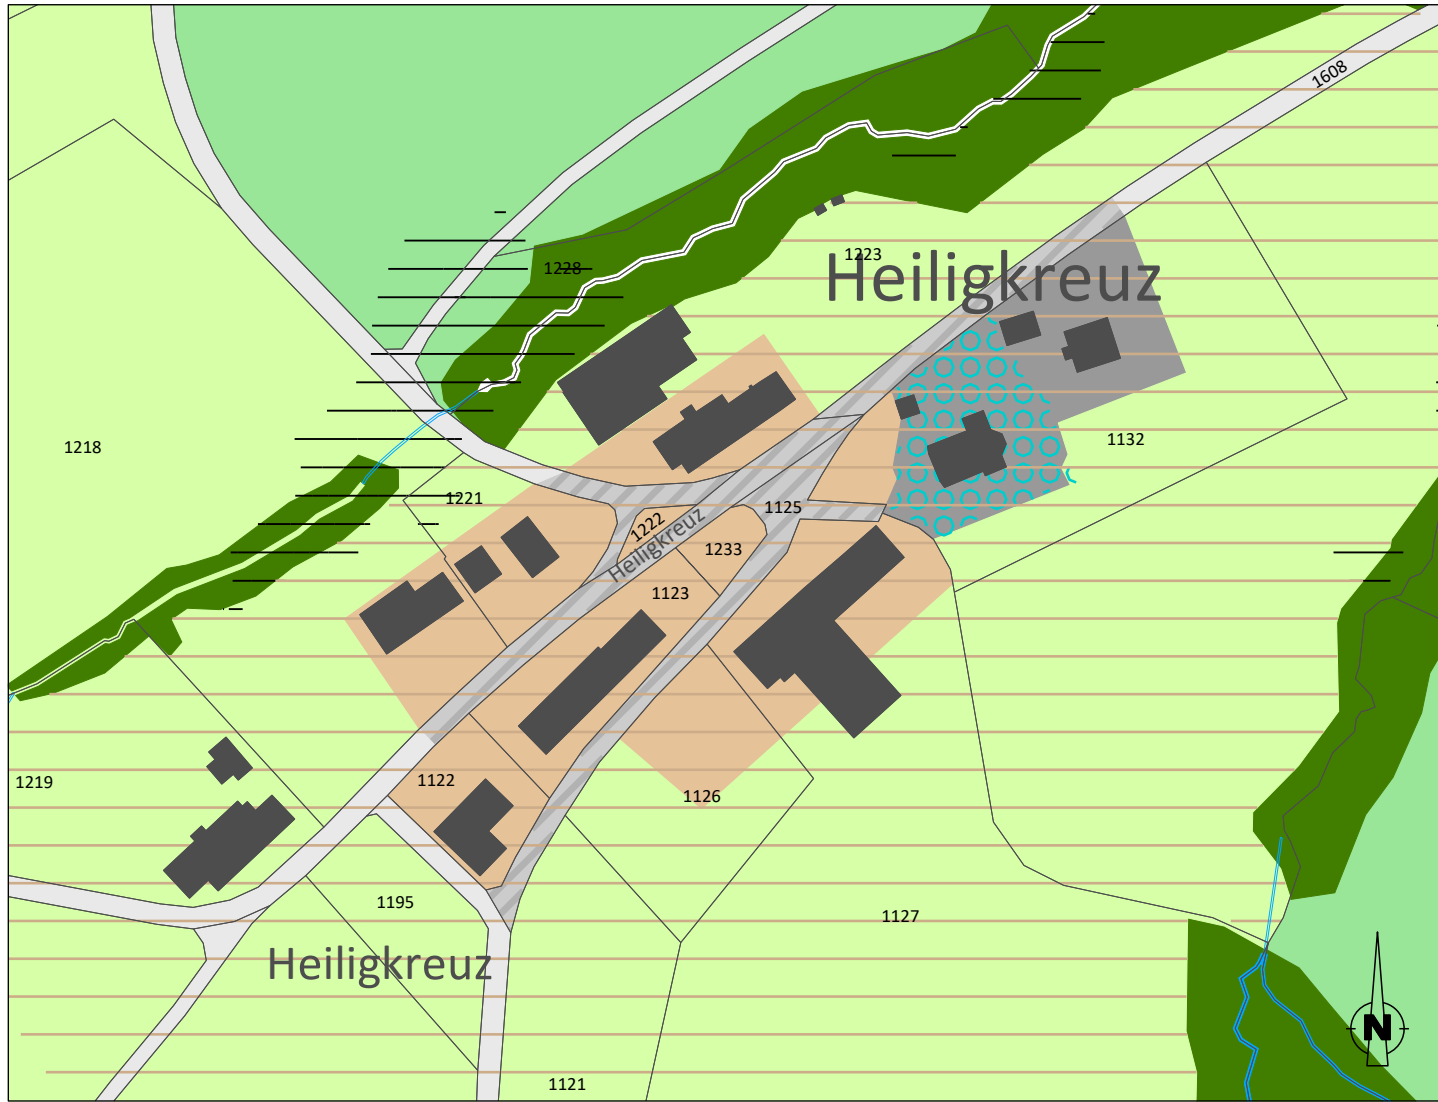
Vom Departement für Bau und Umwelt genehmigt mit

Entscheid Nr. ____ vom ____



Vom Gemeinderat in Kraft gesetzt

am ____


Ausschnitt rechtskräftiger Zonenplan:



Bisherige Zone:

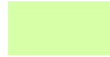 -  Weilerzone We
-  Zone für öffentliche Bauten und Anlagen OeBA
-  Landwirtschaftszone Lw
-  Landschaftsschutzzone Ls
-  Ortsbild- und Umgebungsschutzzone OS
-  Zone für archäologische Funde AF
-  Strasse innerhalb Bauzone
-  Strasse ausserhalb Bauzone

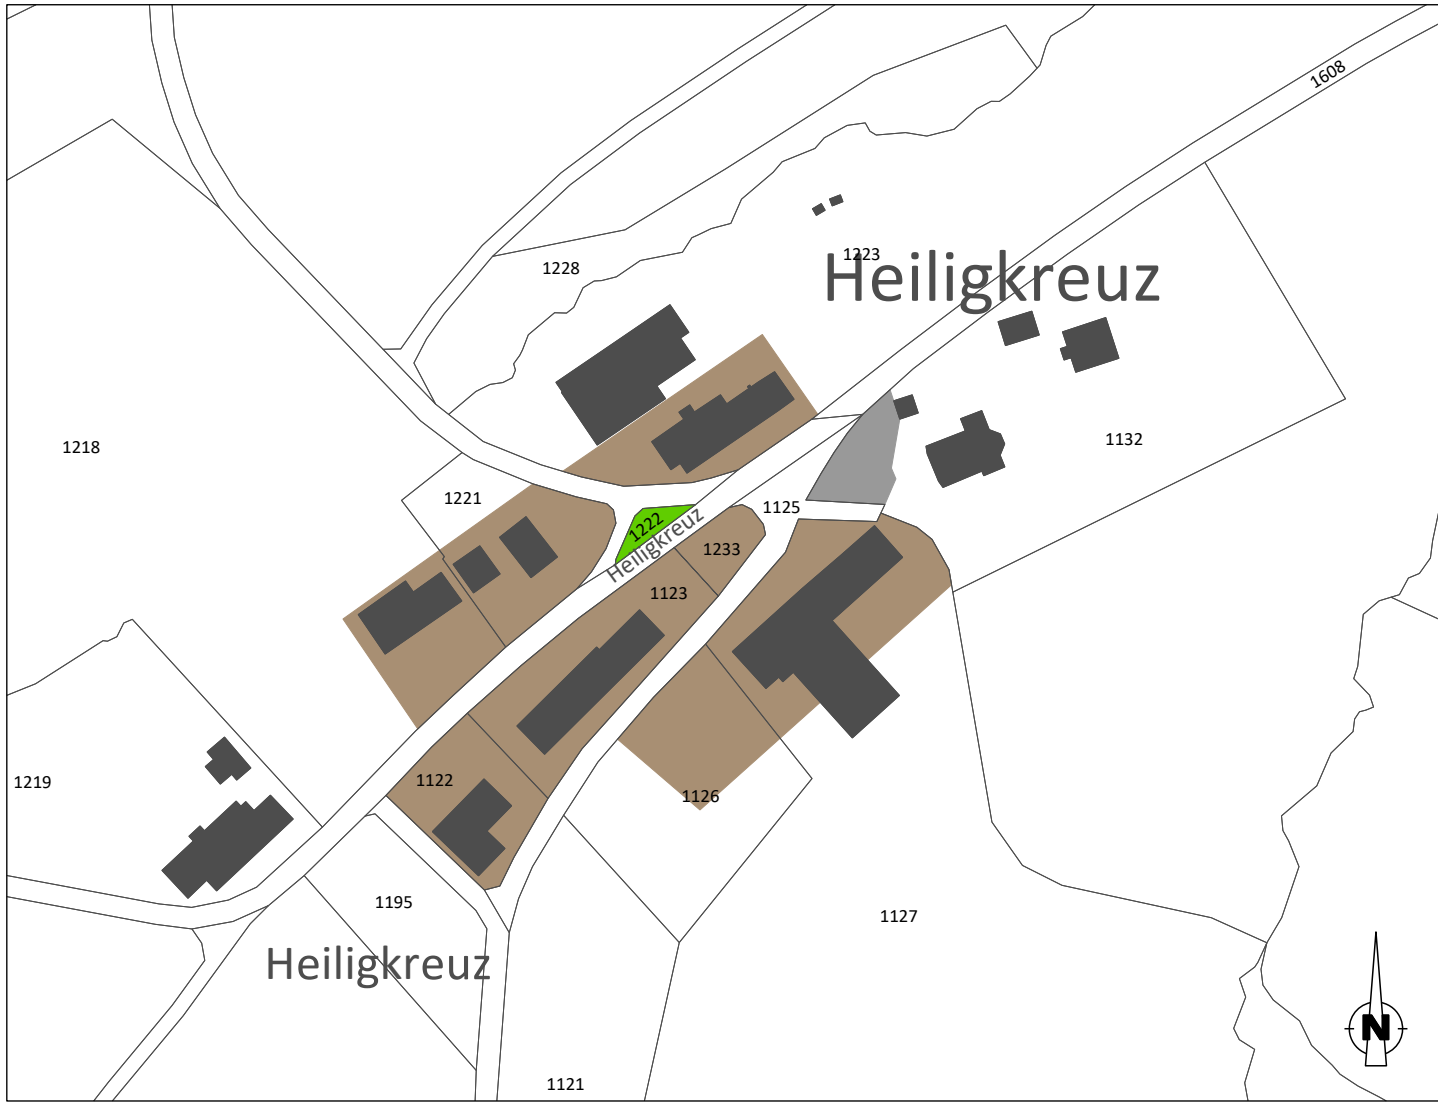
Zonenplanänderung:





Neue Zone:

-  Dorfzone D
-  Zone für öffentliche Bauten und Anlagen OeBA
-  Freihaltezone Fh

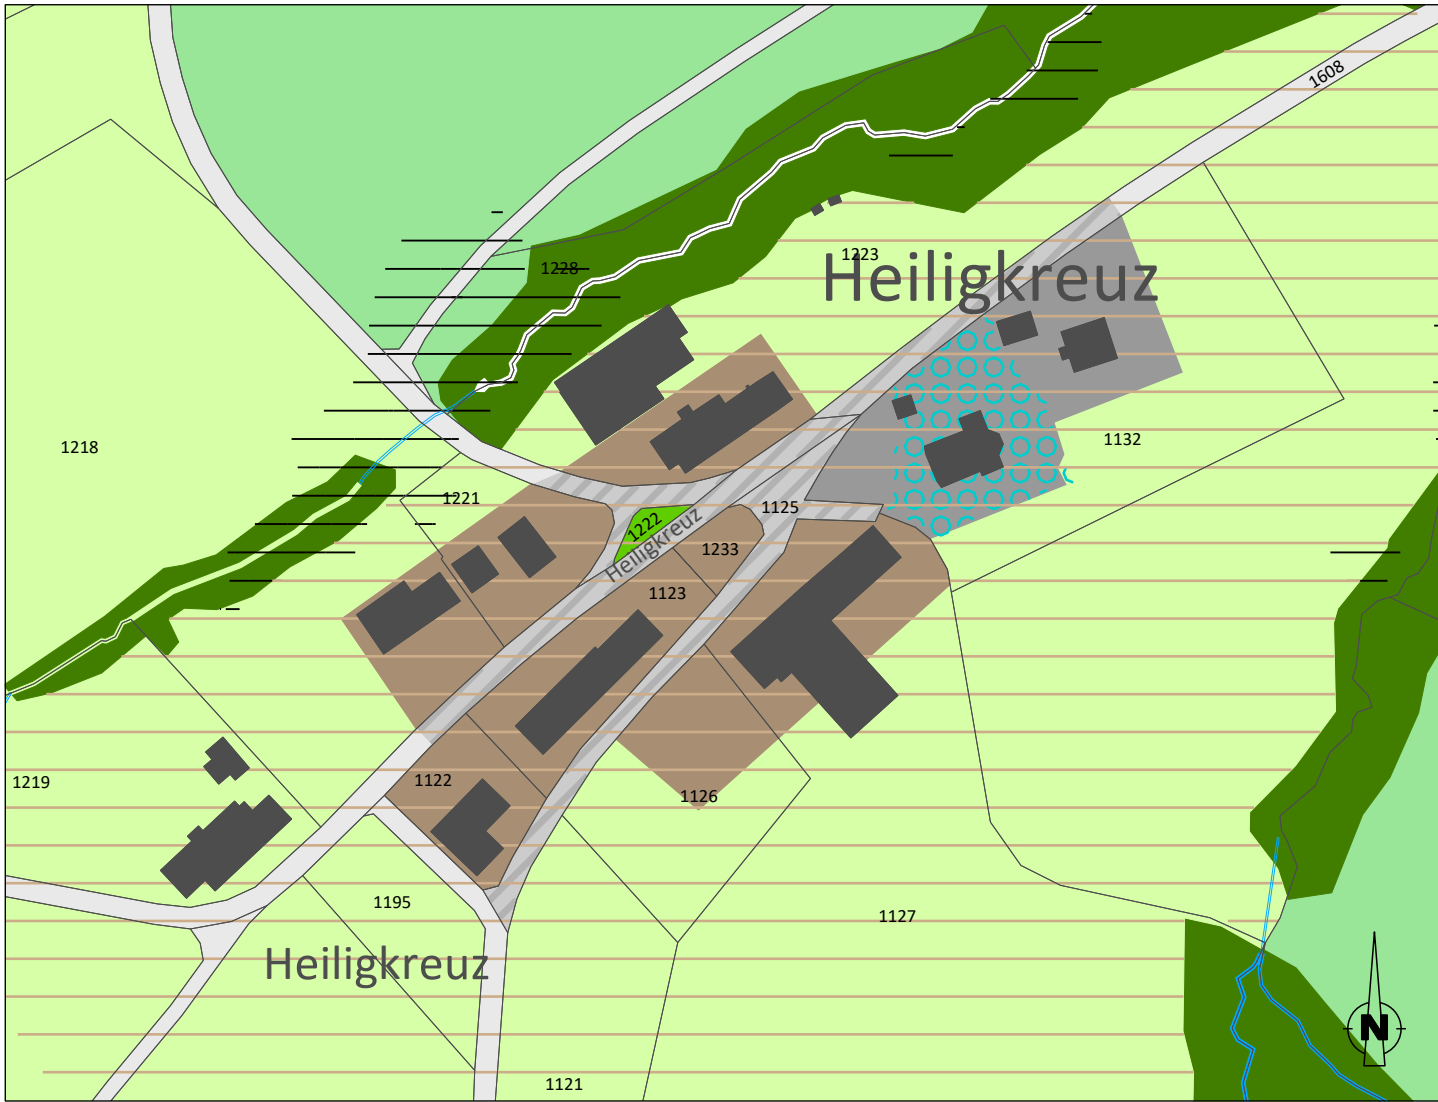Ausschnitt künftiger Zonenplan:



Neue Zone:

  -  Dorfzone D
-  Zone für öffentliche Bauten und Anlagen OeBA
-  Freihaltezone Fh
-  Landwirtschaftszone Lw
-  Landschaftsschutzzone Ls
-  Ortsbild- und Umgebungsschutzzone OS
-  Zone für archäologische Funde AF
-  Strasse innerhalb Bauzone
-  Strasse ausserhalb Bauzone