

Zonenplanänderung Leuberg

1 : 1'000
Entwurf Mitwirkung

Öffentliche Auflage
vom ____ bis ____

Von der Gemeindeversammlung erlassen
am ____

Der Gemeindepräsident
Der Gemeindeschreiber

Patrick Clesle
Benno Erne

Vom Departement für Bau und Umwelt genehmigt mit
Entscheid Nr. ____ vom ____

Vom Gemeinderat in Kraft gesetzt
am ____


Ausschnitt rechtskräftiger Zonenplan:



Bisherige Zone:

- Landwirtschaftszone Lw
- Strasse ausserhalb Bauzone
- Wald

Zonenplanänderung:

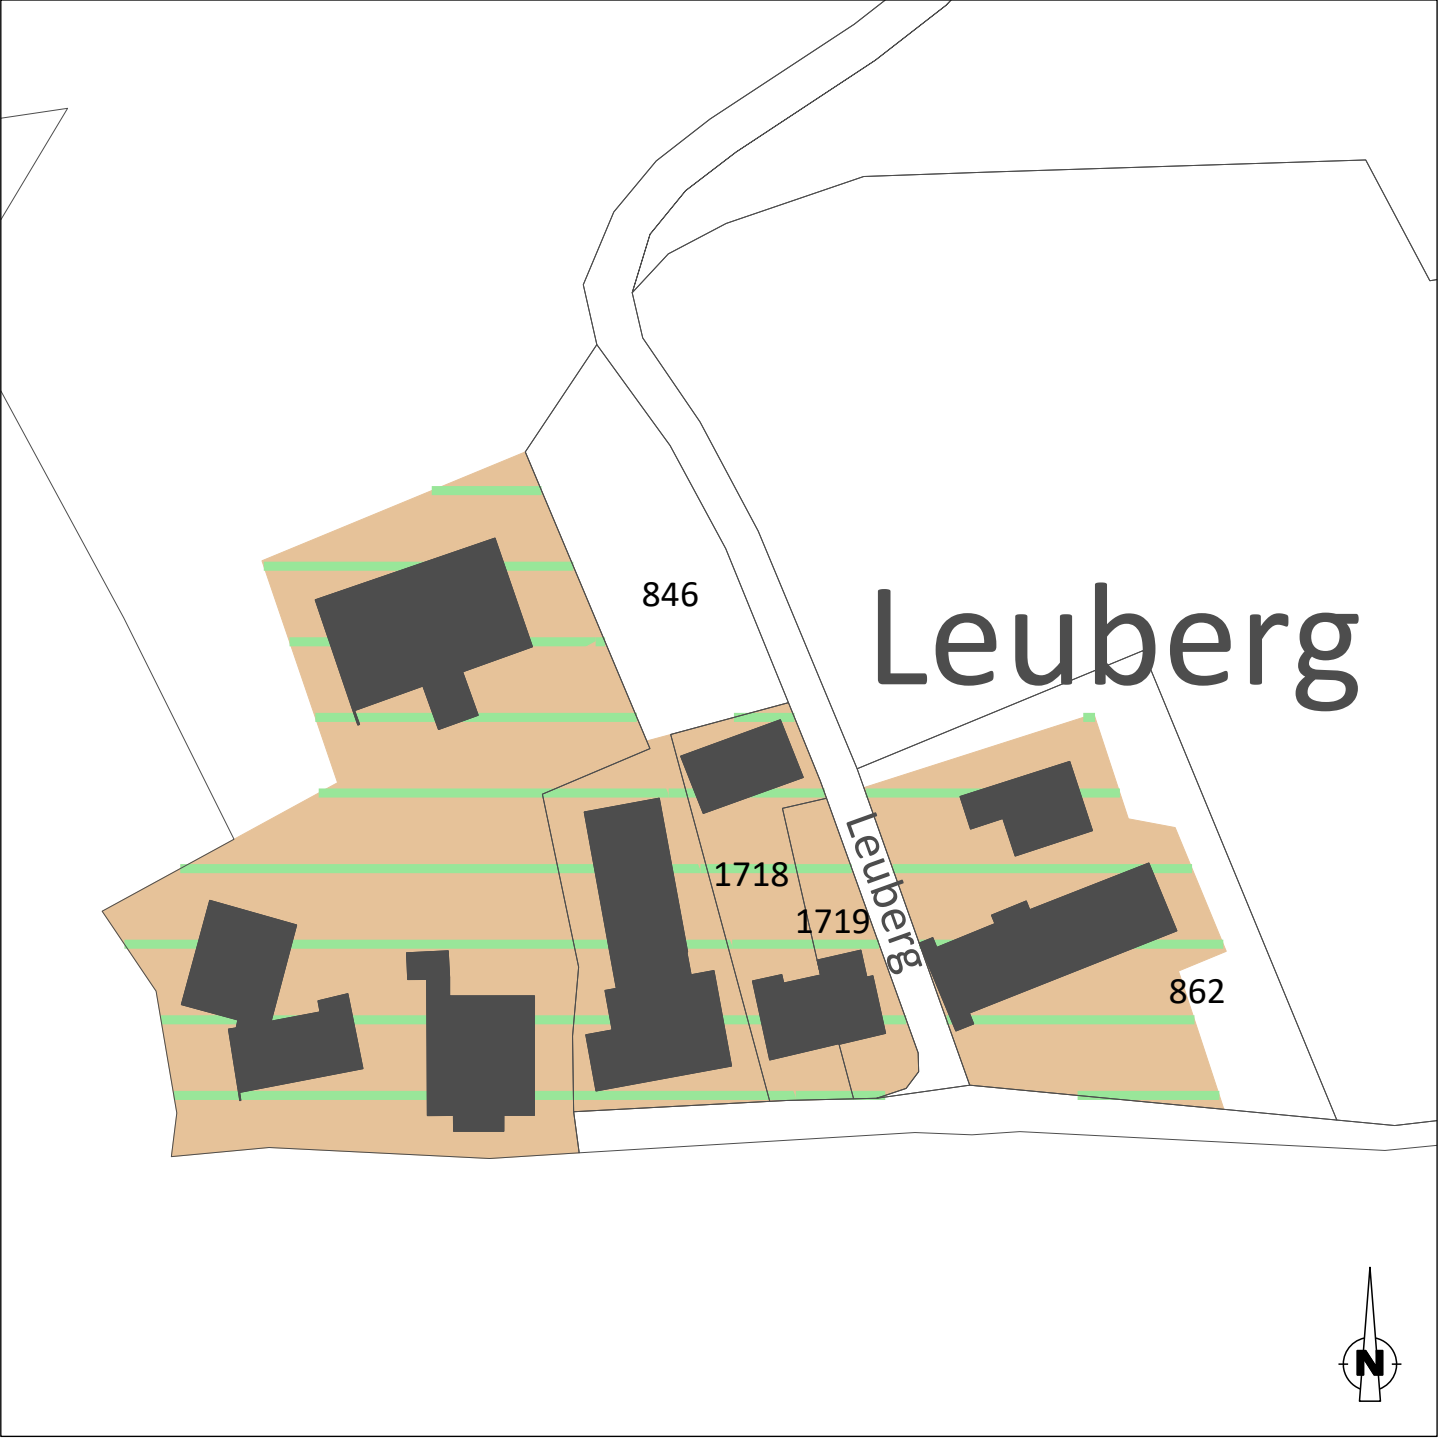

Neue Zone:

- Erhaltungszone Eh

Ausschnitt künftiger Zonenplan:



Neue Zone:

- Erhaltungszone Eh
- Landwirtschaftszone Lw
- Strasse ausserhalb Bauzone
- Wald