

Zonenplanänderung 'LwbN Gabris'

1 : 2'000

Mitwirkung

Öffentliche Auflage
vom ____ bis ____

Von der Gemeindeversammlung erlassen
am ____


Der Gemeindepräsident
Der Gemeindeschreiber

Patrick Clesle
Benno Erne

Vom Departement für Bau und Umwelt genehmigt mit
Entscheid Nr. ____ vom ____

Vom Gemeinderat in Kraft gesetzt
am ____

Ausschnitt rechtskräftiger Zonenplan:

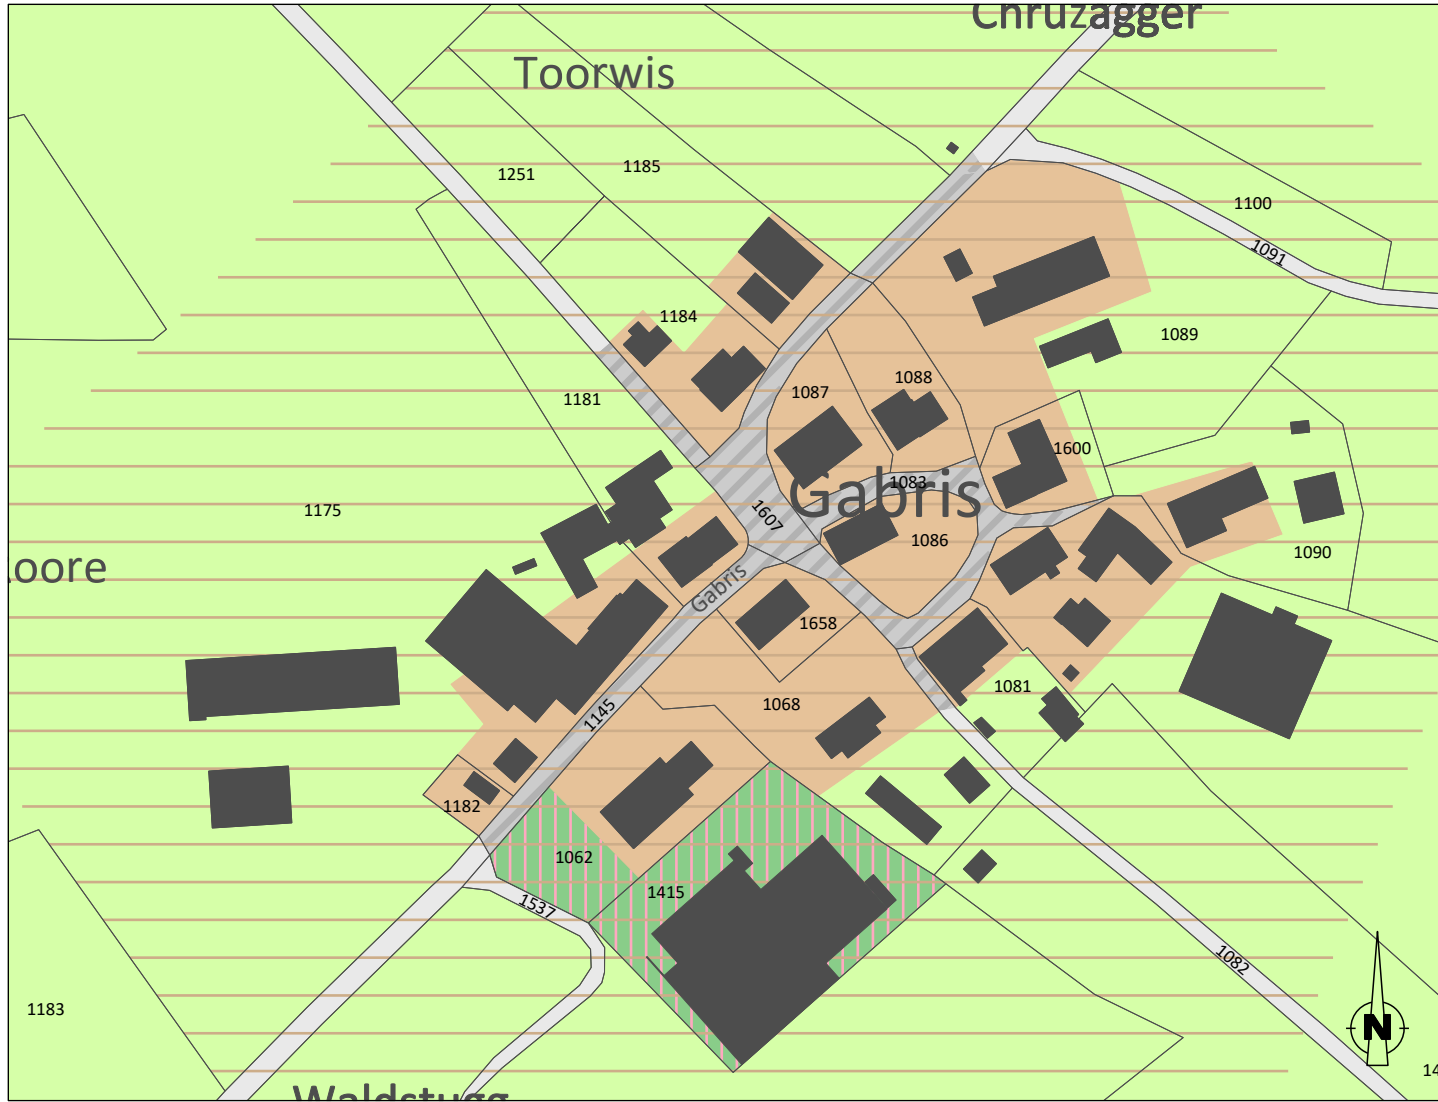

Bisherige Zone:

- Weilerzone We
- Zone für Pferdesport PS
- Landwirtschaftszone Lw
- Ortsbild- und Umgebungsschutzzone OS
- Strasse innerhalb Bauzone
- Strasse ausserhalb Bauzone


Zonenplanänderung:



Neue Zone:

- Dorfzone D
- Landwirtschaftszone für besondere Nutzungen Tierhaltung LwbN T

Ausschnitt Zonenplan revidiert:

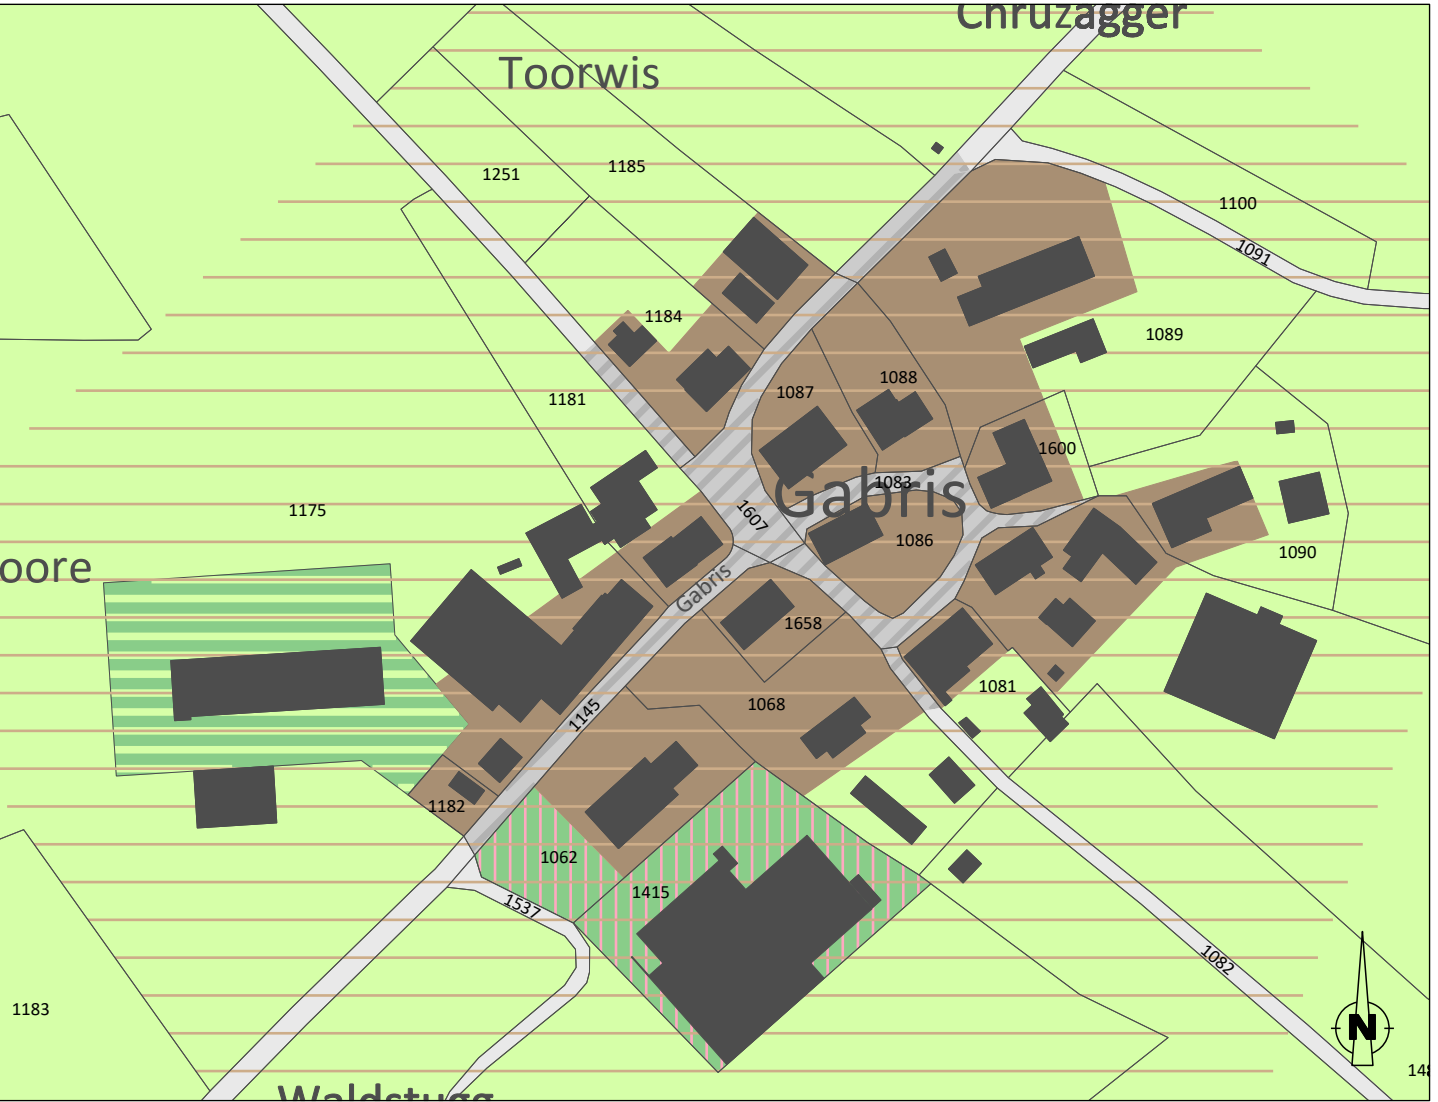

Neue Zone:

- Dorfzone D
- Zone für Pferdesport PS
- Landwirtschaftszone Lw
- Landwirtschaftszone für besondere Nutzungen Tierhaltung LwbN T
- Ortsbild- und Umgebungsschutzzone OS
- Strasse innerhalb Bauzone
- Strasse ausserhalb Bauzone